


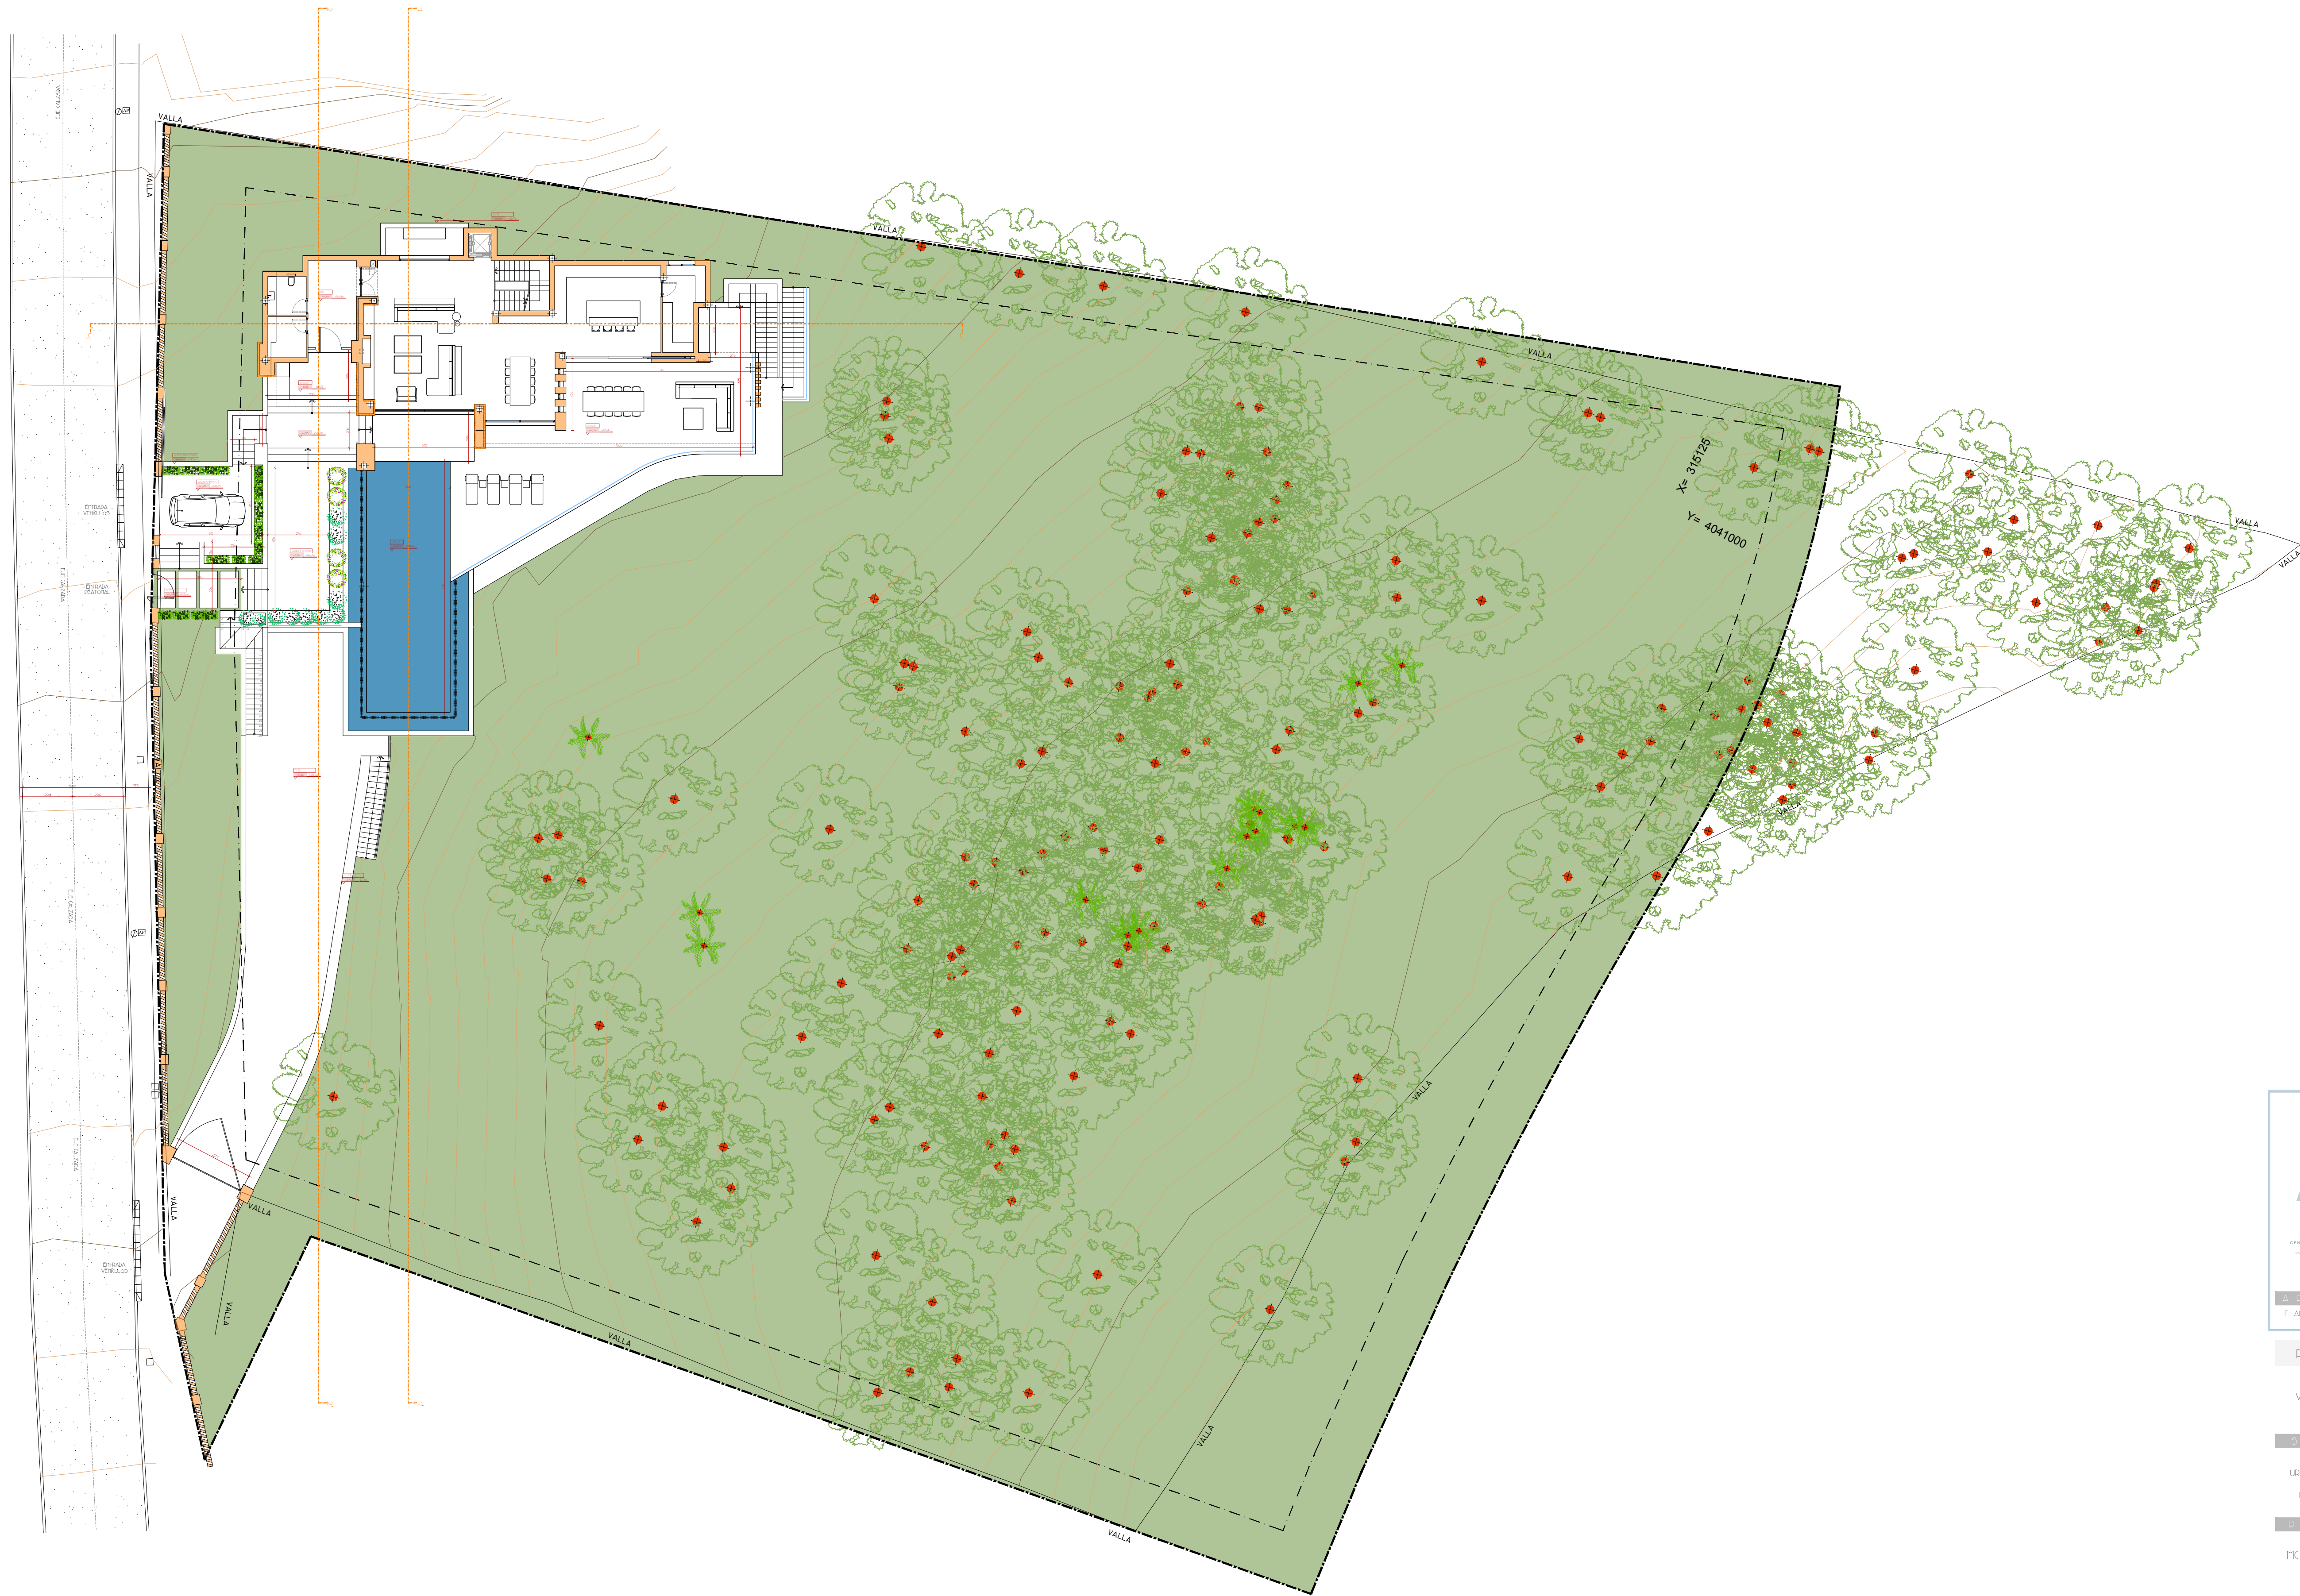

VISADO

AR

CENTRO COMERCIAL AREALA CARABUBIA
JOSÉ GUERRILLAS - MELISSA - OFICIN
WWW.ARQUITECTOSAR.es

T. 651 991 379

PROYECTO
F. ALBERTO DOMÍNGUEZ MONTORO

PROYECTO BÁSICO

VIVIENDA UNIFAMILIAR
AGLADA Y DIGNIA

SITUACIÓN

URD. CASERAS ESDEBONAL
4, 10-0
BENYANAVO | MÁLAGA

PROPIEDAD


FK DEVELOPMENT S.L.

ESCALAS	
A1	1/200
A3	1/400

FECHA: 2022/01/21

101

EMPLAZAMIENTO

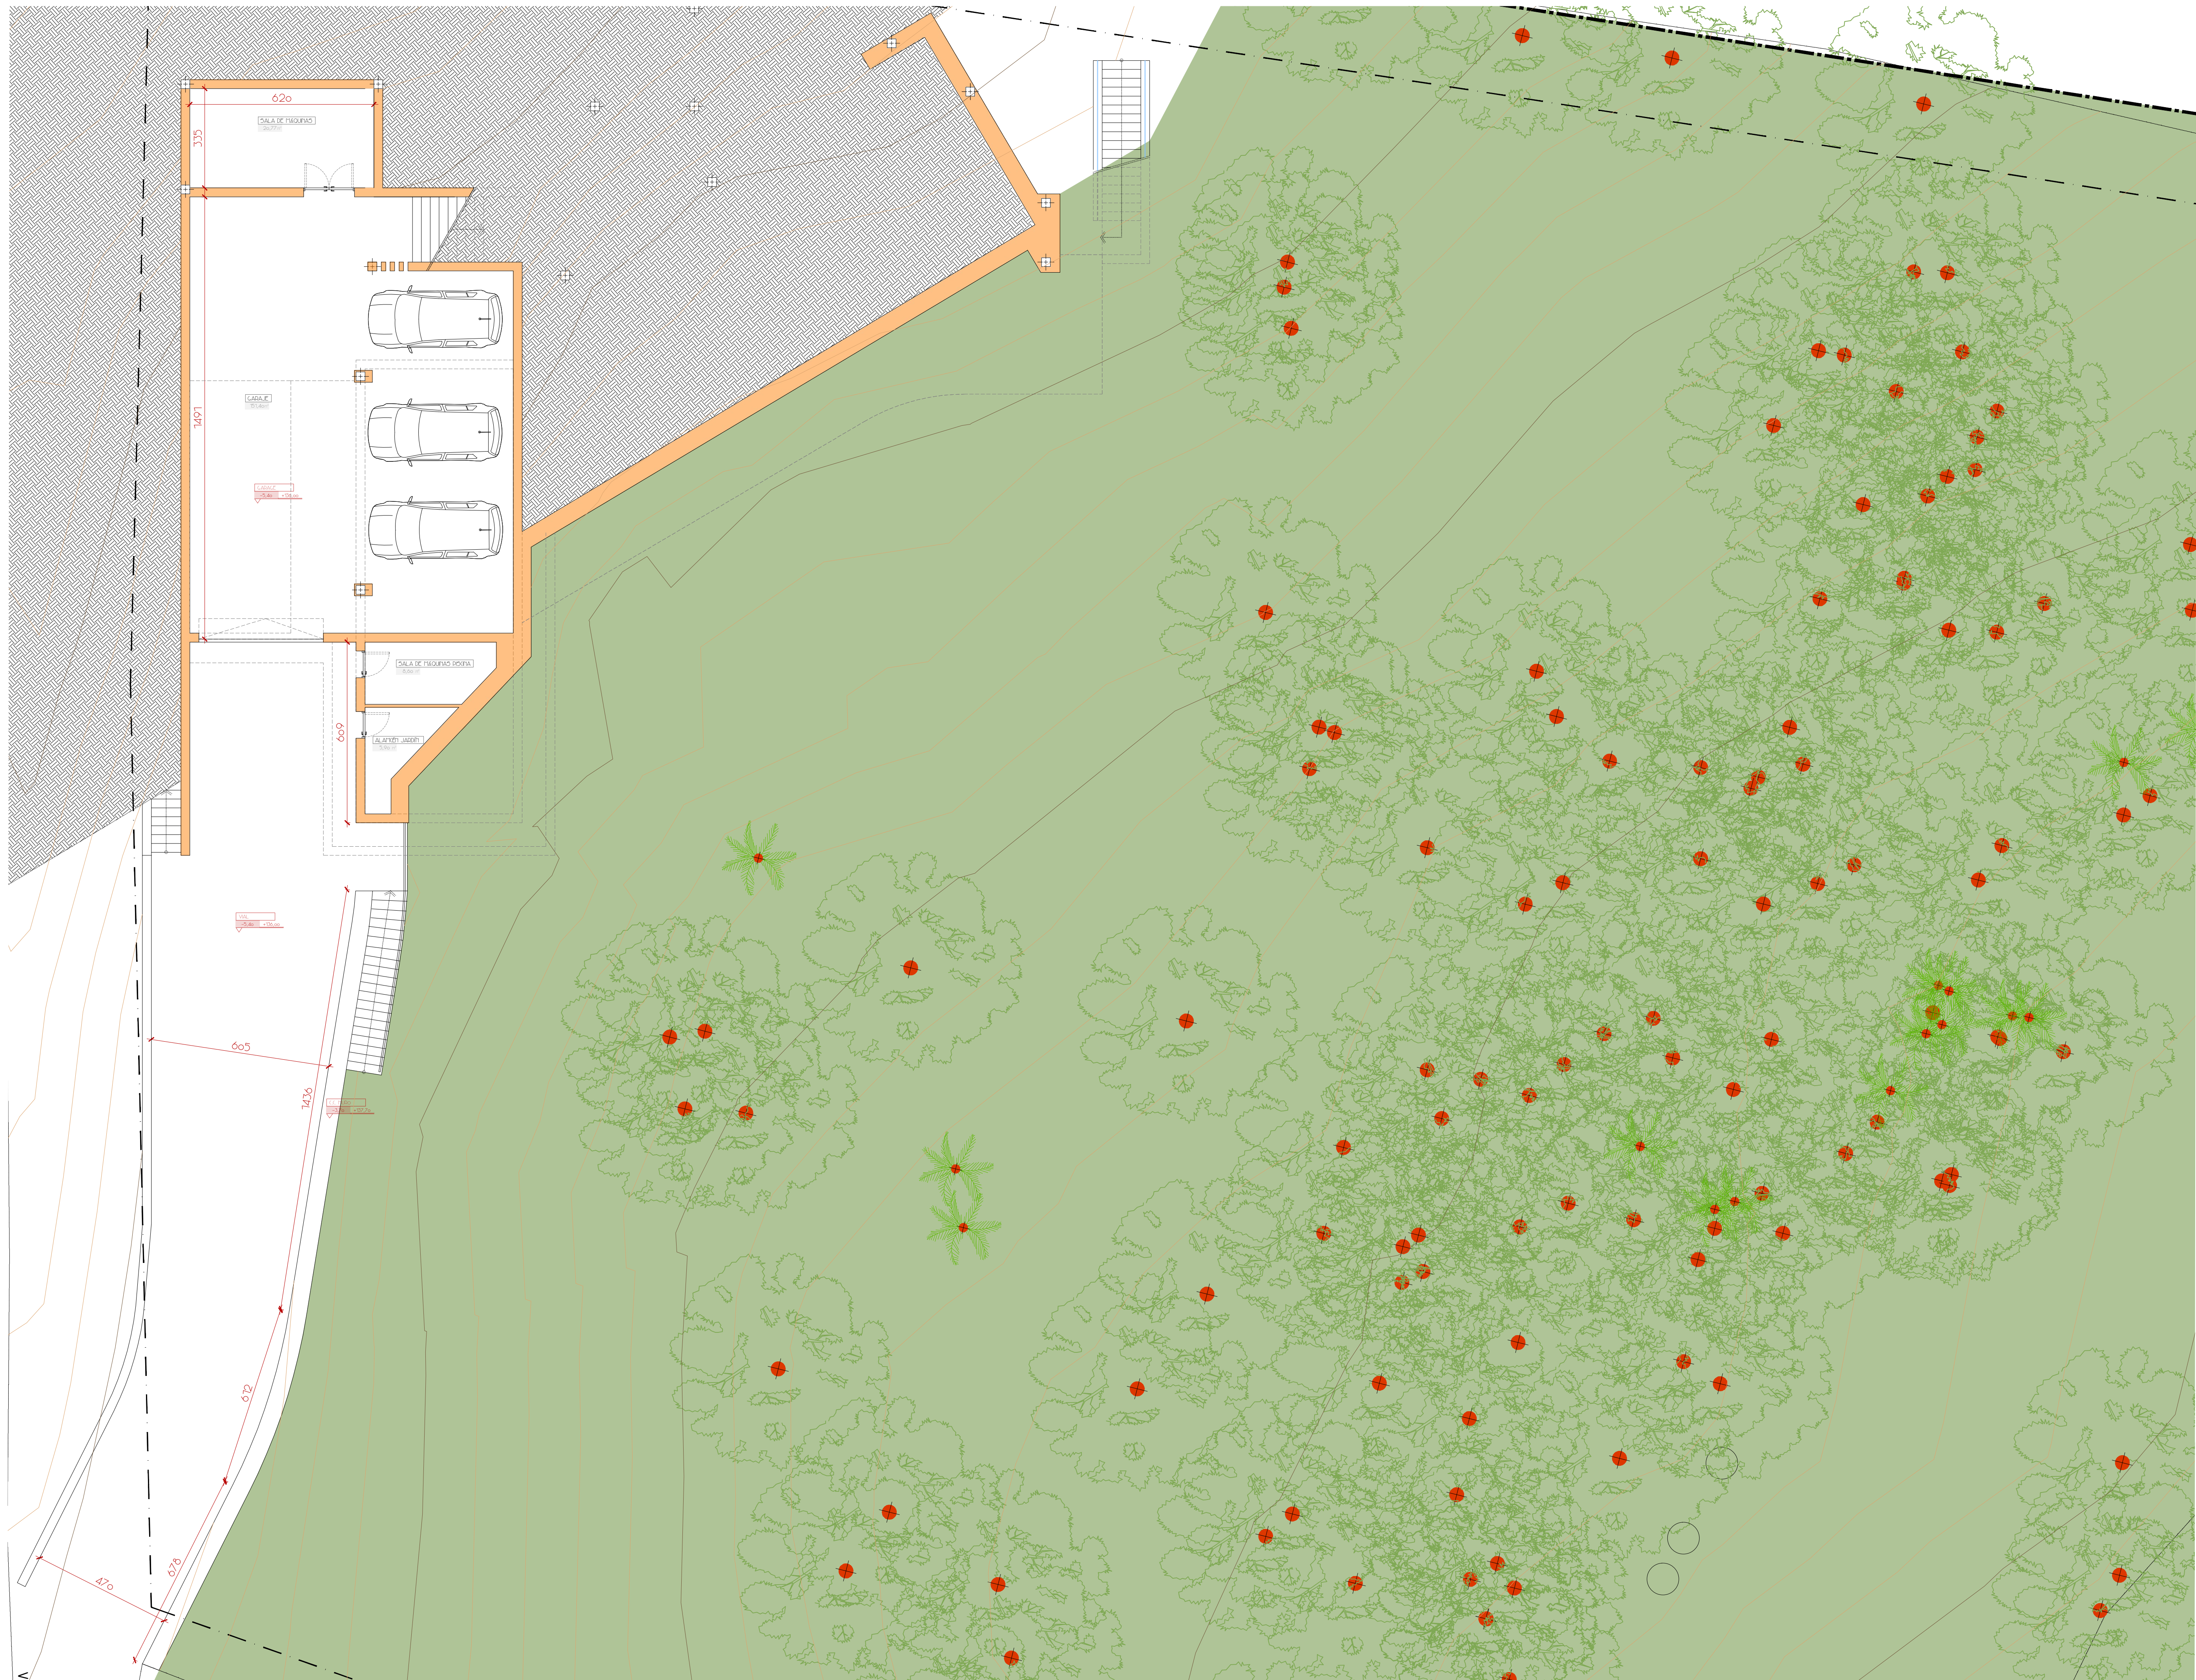

VICADO



CENTRO COMERCIAL ARCA (CARABUENA)
JUAN GARCÍA / MILENA / OFICINA
WWW.ARCADESIGN.COM

T. 651 991 379
PROYECTO
F. ALBERTO DOMÍNGUEZ MONTES

PROYECTO BÁSICO


VIVIENDA UNIFAMILIAR
AGLADA Y DOMINA

SITUACIÓN

URB. CASERAS ESPERANZA
4, 10-0
BENÍANAYO | MÁLAGA

PROPIEDAD

FK DEVELOPMENTS S.L.

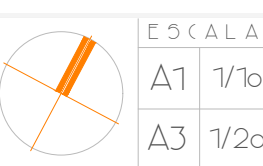

2022/01/21

105

PLANTA SOTANO



AR

CENTRO COMERCIAL ARALCA (CARABUÑA)
2000 GARIBAY - 1.ª PLAZA - OFICINA
WWW.ARALCA.COM

M 651 991 379

PROYECTO

F. ALBERTO DOMÍNGUEZ MONTES

PROYECTO BÁSICO

VIVIENDA UNIFAMILIAR
ADOSADA Y DÚPLEX

SITUACIÓN

URB. CASERAS ESPERONAL,
4.ª FASE -
BENAFÍZ | MÁLAGA

PROPIEDAD

PK DEVELOPMENTS S.L.

ESCALAS

A1

1/50

A3

1/100

FECHA: 2022/01/21

104
PLANTA
SEMIOTANO



AR

GRUPO EMPRESARIAL AR
GRUPO EMPRESARIAL AR
GRUPO EMPRESARIAL AR

Tel. 651 991 379
ALBINO GARCÍA
F. ALBERTO DOMÍNGUEZ MATEO

PROYECTO BÁSICO

VIVIENDA UNIFAMILIAR
ACOLADA Y PISCINA

SITUACIÓN

URB. CASERAS ESPERANZA
4.12-0
BENAVENTE (MÁLAGA)

PROPIEDAD

FK DEVELOPMENTS S.L.

ESCALAS

A1

1/50


A3

1/100

FECHA: 2022/01/21

102

PLANTA BAJA

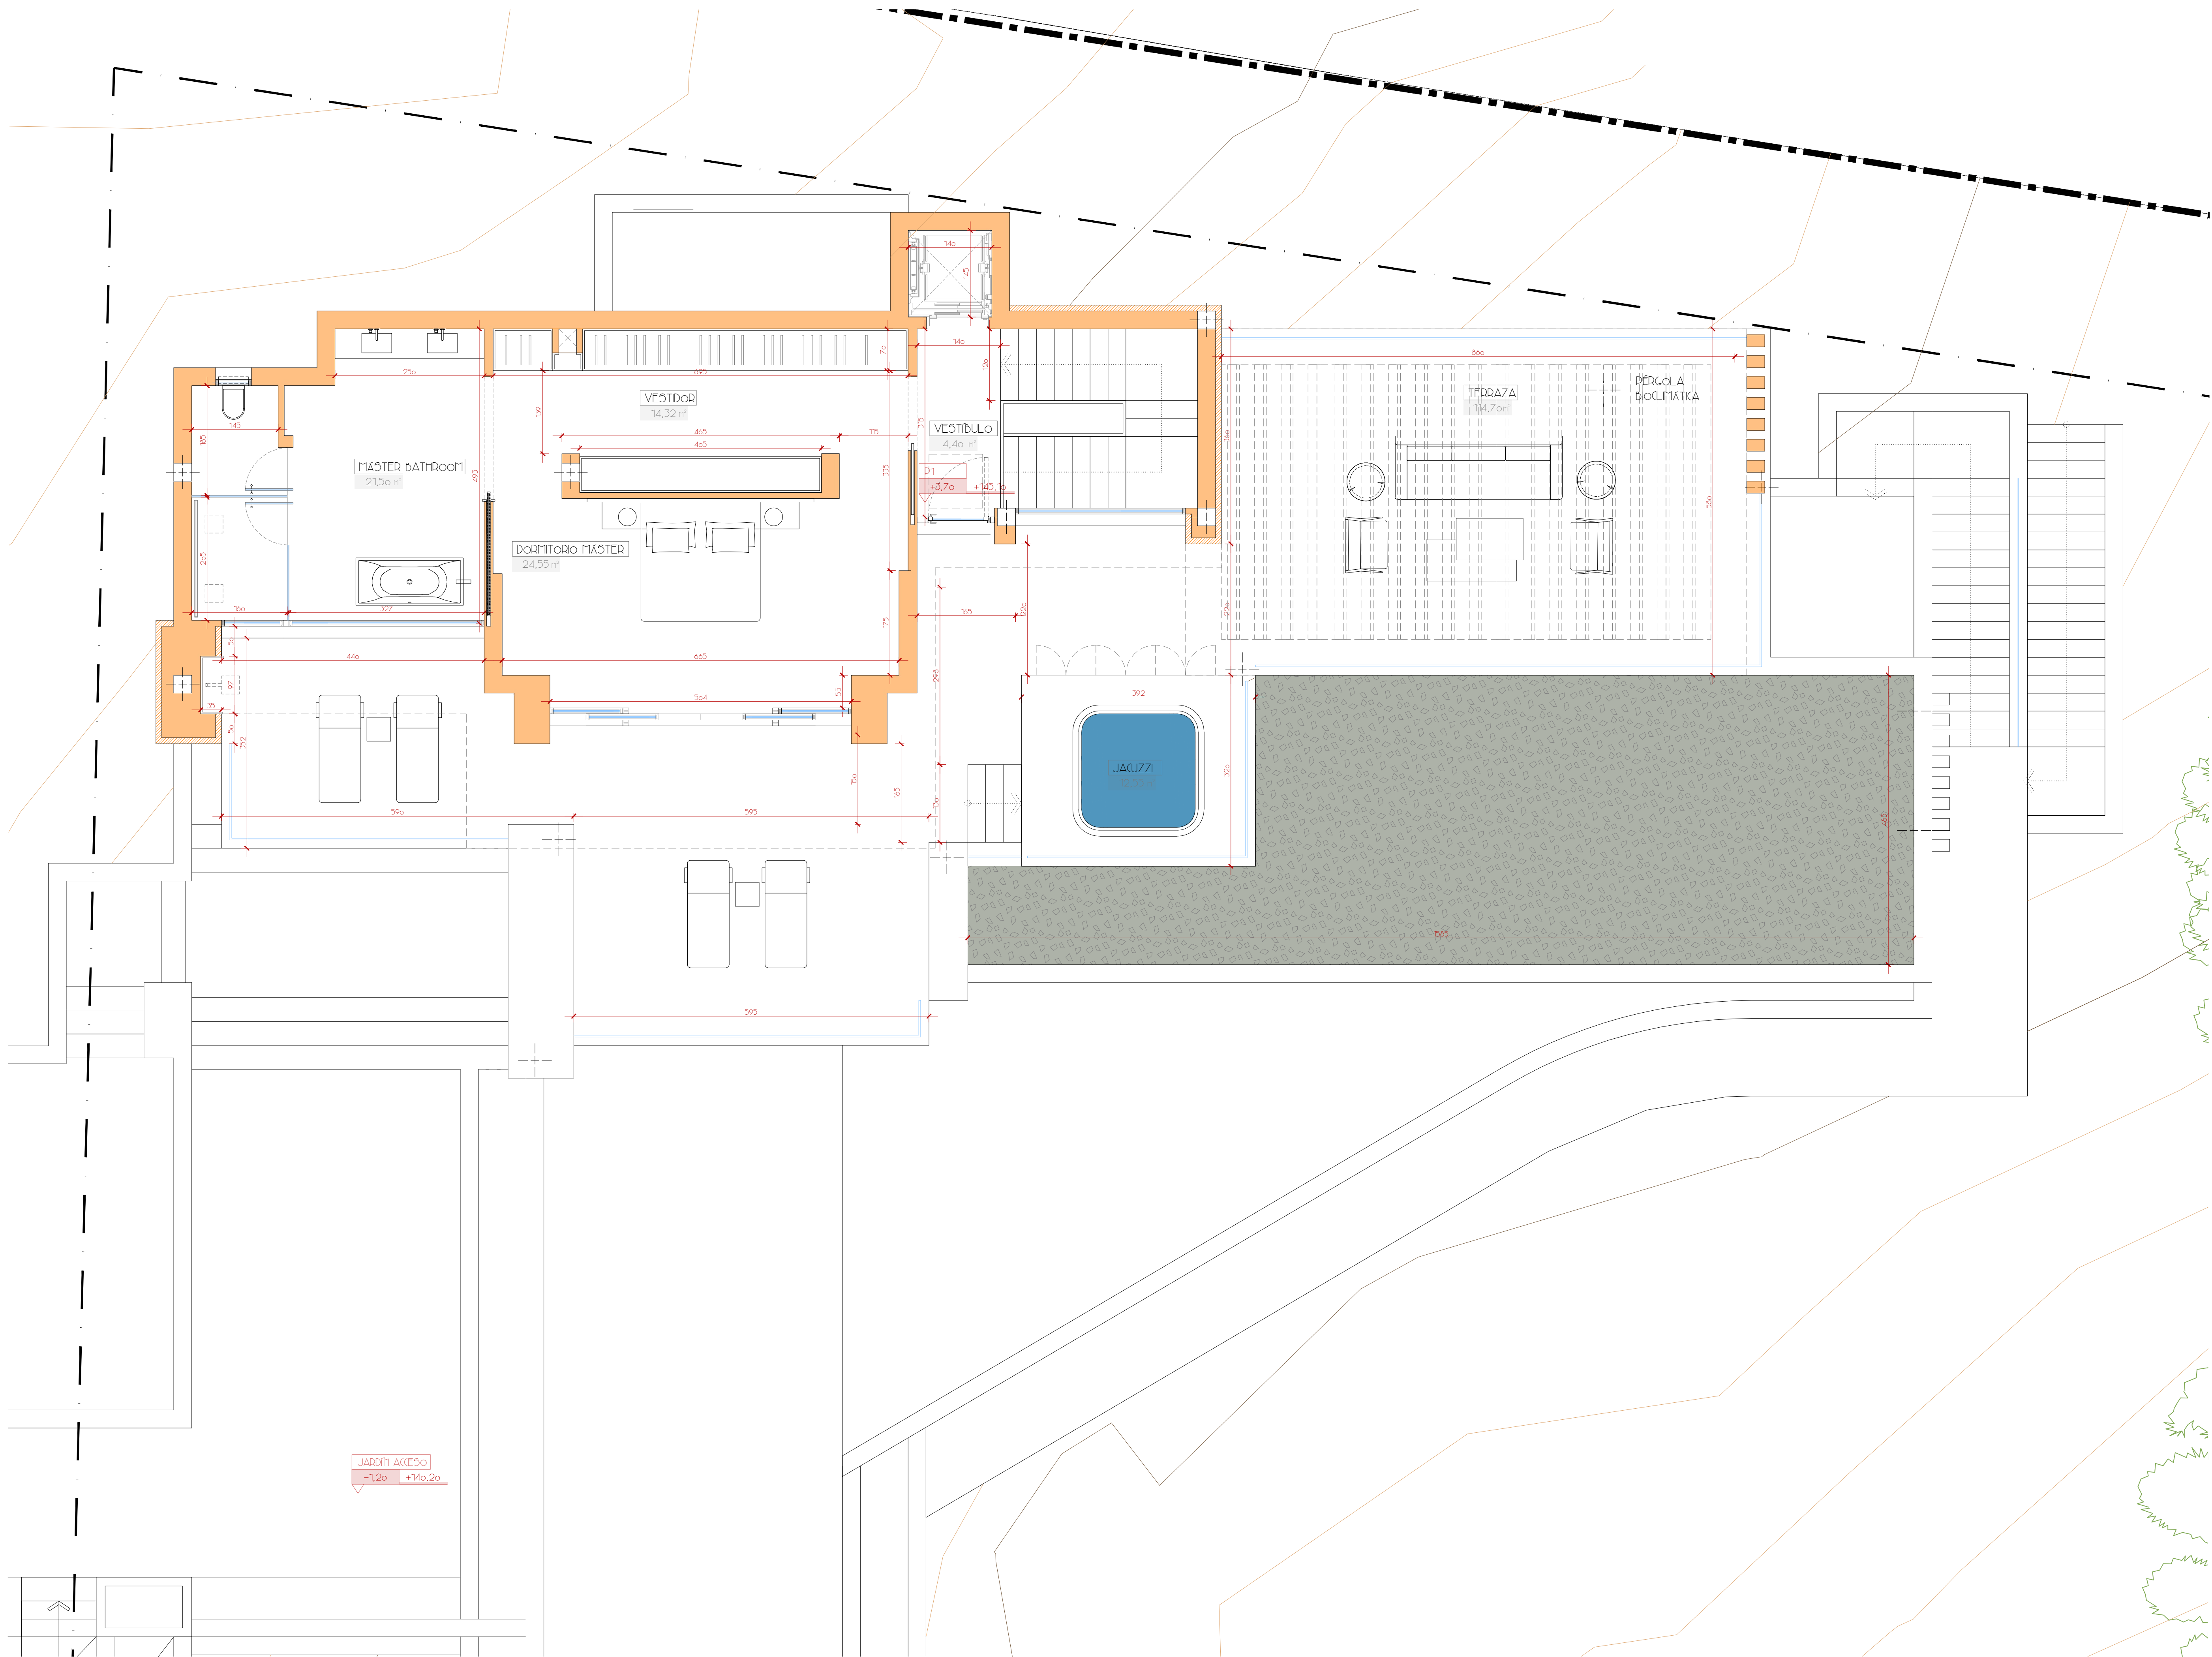

AR

CENTRO COMERCIAL ARALCA (CARABUENA)
20000 CARABUENA - MUELDA - SPAIN
WWW.ARALCADESIGN.COM

Tel: 651 991 379

ALBINO GARCIA
F. ALBERTO DOMÍNGUEZ MONTES

PROYECTO BÁSICO

VIVIENDA UNIFAMILIAR
ACOLADA Y DIGNA

SITUACIÓN

URB. CASERAS ESPERANZA
4.10-0
BENAVENTE | MÁLAGA

PROPIEDAD

IK DEVELOPMENTS S.L.

ESCALAS

A1 1/50
A3 1/100

FECHA: 2022/01/21

103

PLANTA ALTA

VICADO